


COLONIE DE VACANCES DE LA NEUVEVILLE
 CHALET "LES GENETS" 1452 LES RASSES
 PLAN DU REZ-DE-CHAUSSEE ECHELLE : 1/50

CM ARCHITECTURE
 CLAUDE MARTINET
 www.cmarch.ch
 Neuchâtel le 29.08.2011

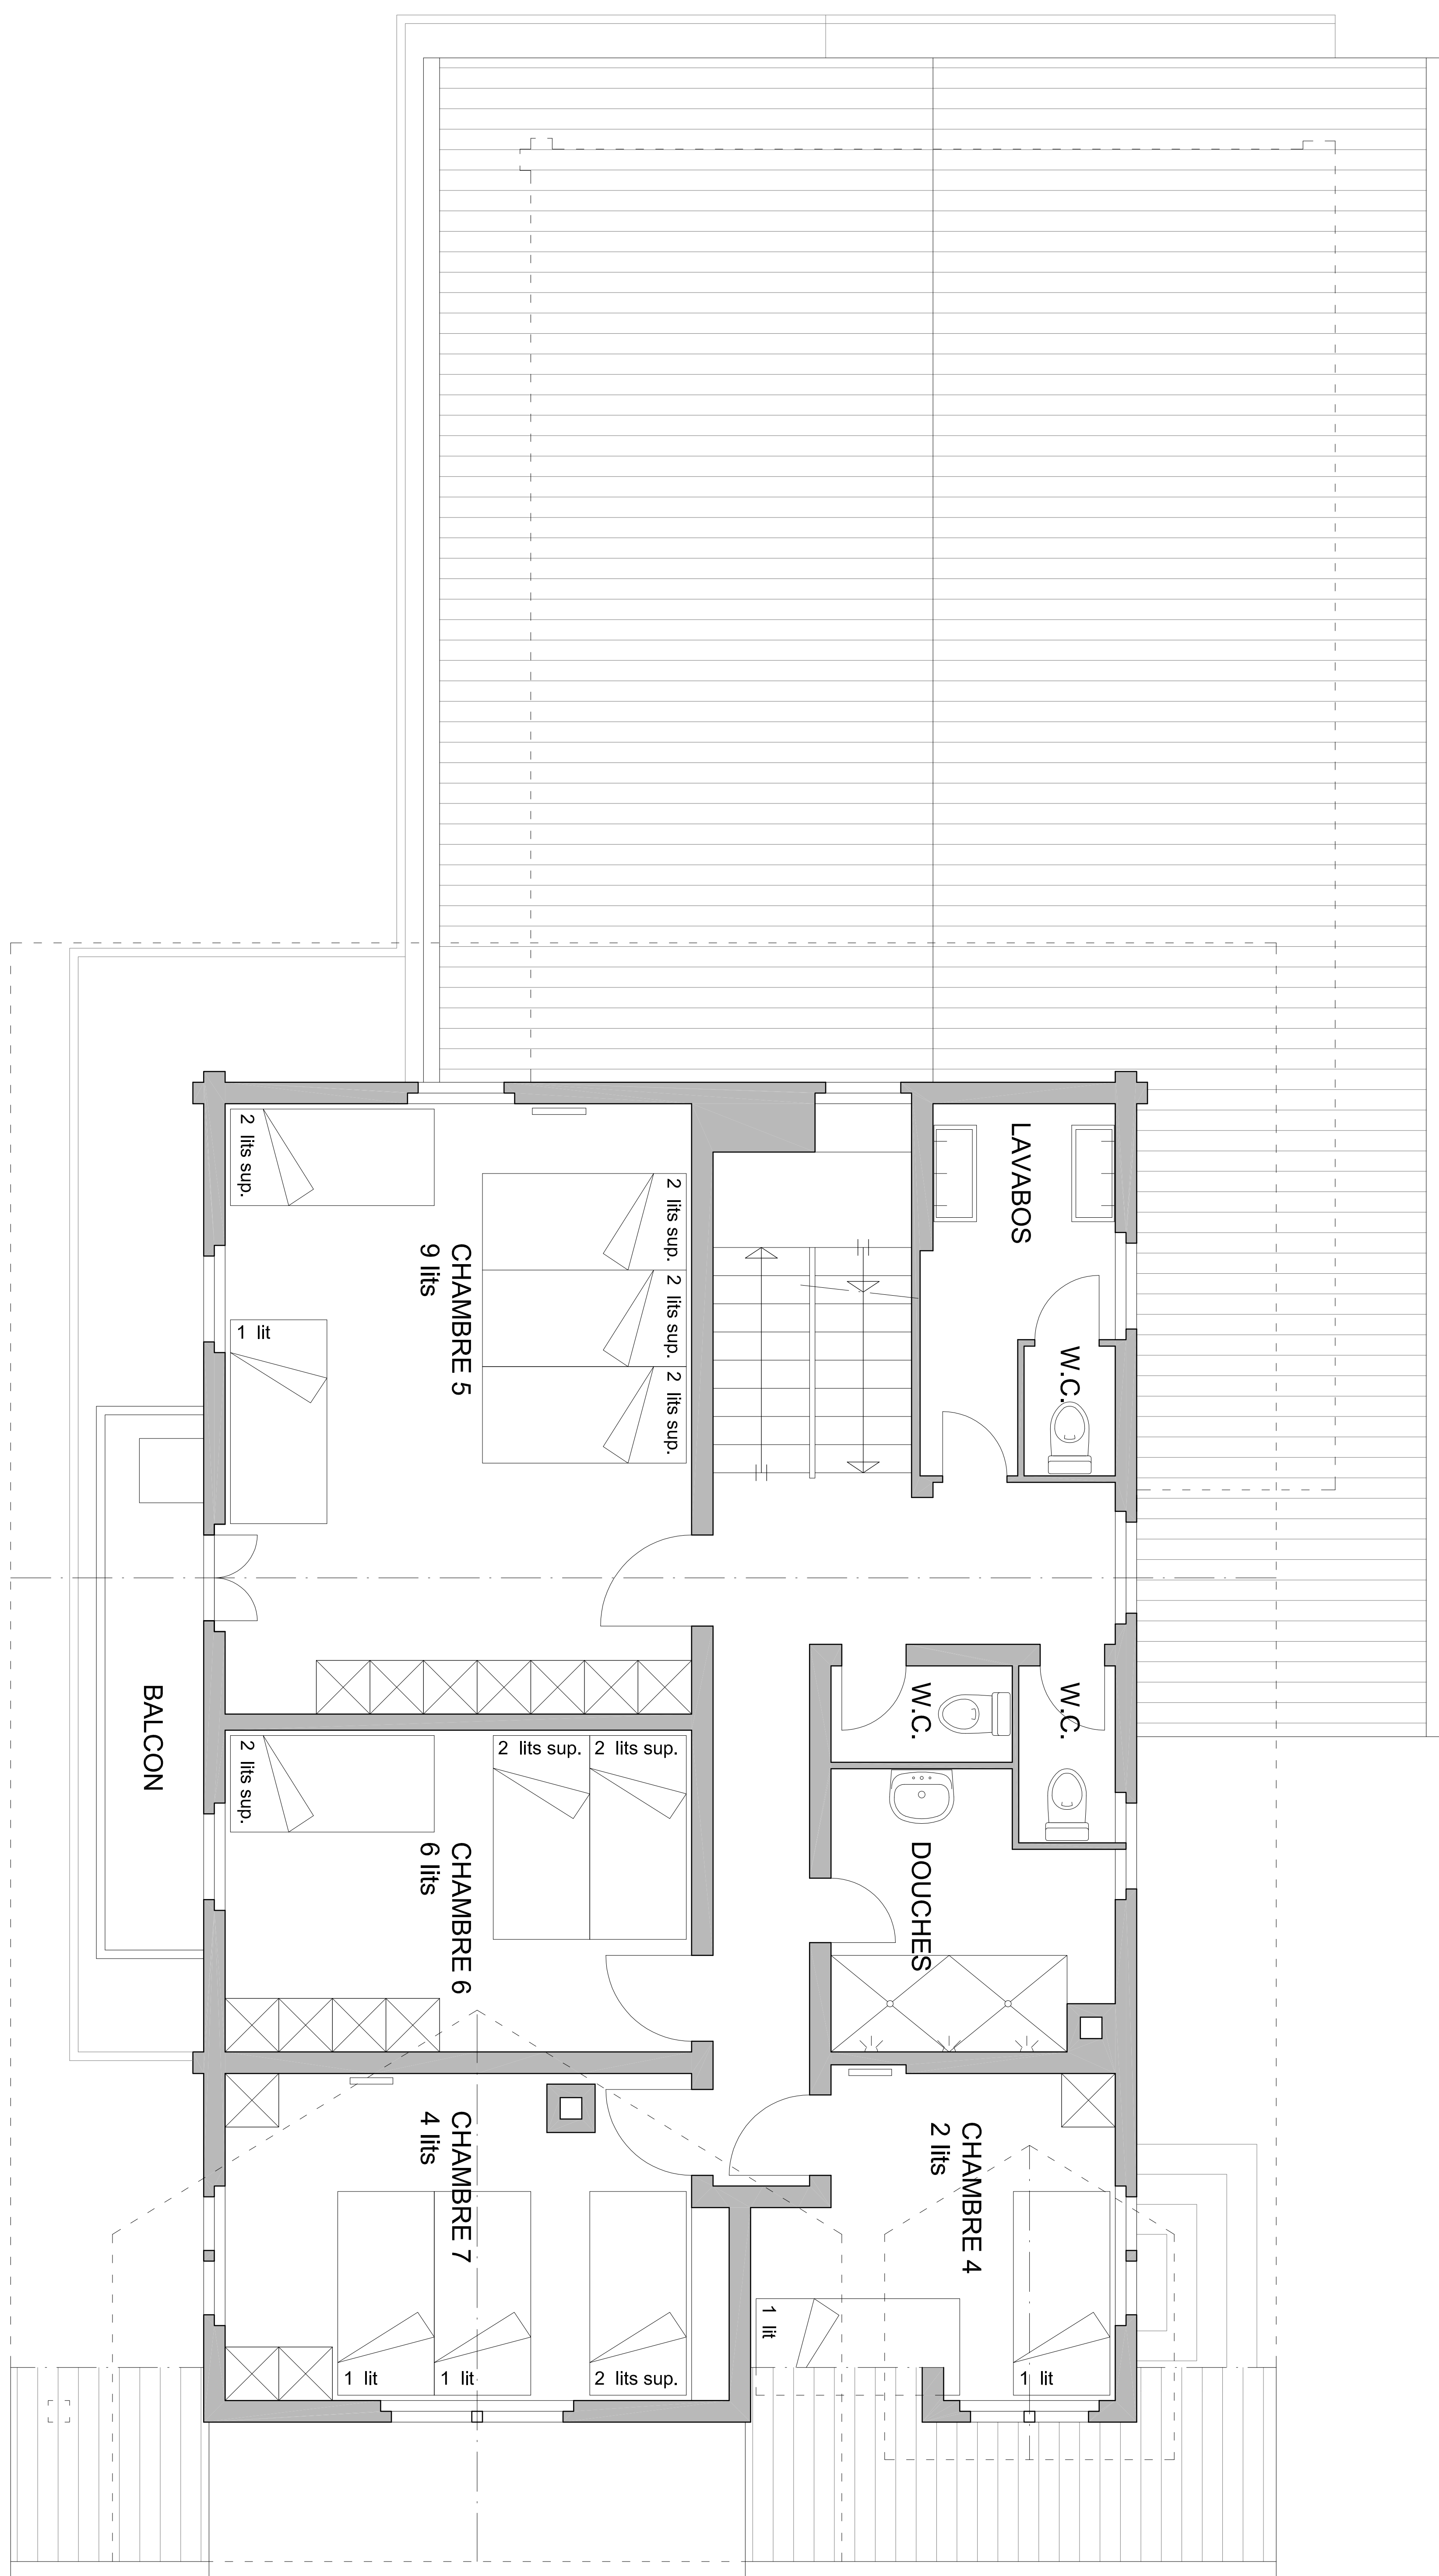

COLONIE DE VACANCES DE LA NEUVEVILLE
 CHALET "LES GENETS" 1452 LES RASSES
 PLAN DU 1er ETAGE

ECHELLE : 1/50

CM ARCHITECTURE
 CLAUDE MARTINET
 www.cmarch.ch
 Neuchâtel le 29.08.2011